


Bestuhlungs- und Rettungswegeplan

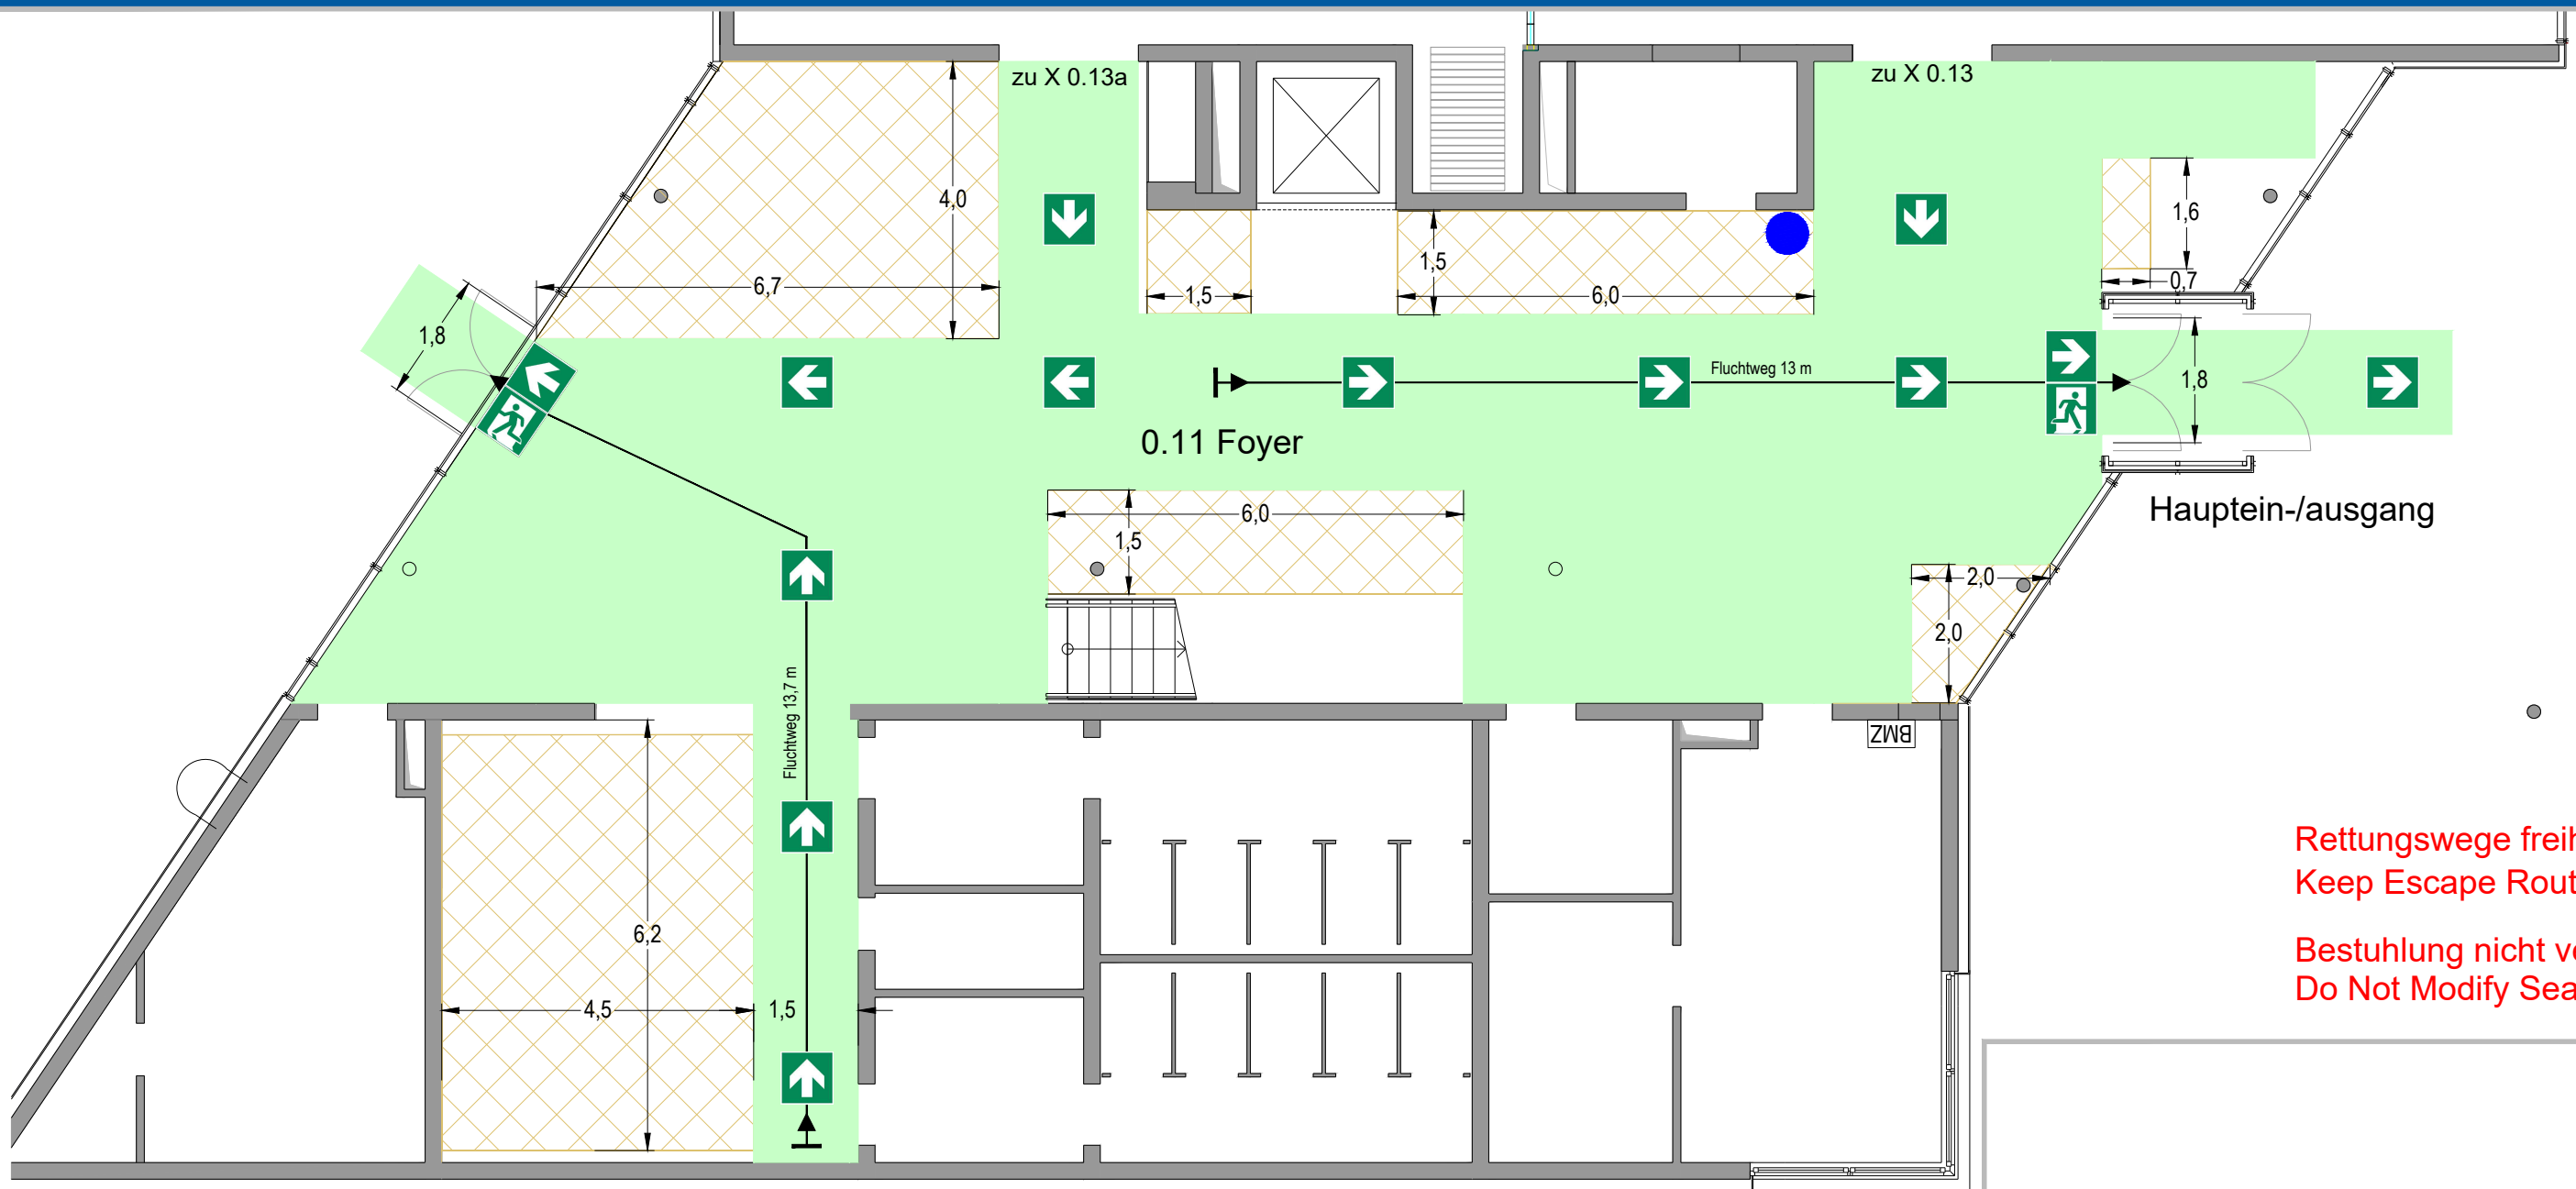

Rettungswege freihalten
Keep Escape Routes Clear

Bestuhlung nicht verändern
Do Not Modify Seating

Rettungsweg/Notausgang
Emergency Exit

Rettungsrichtung
Emergency Direction

Rettungsweg
Escape Route

Freihalten für Catering
Keep clear for catering

Standort
Present Position

Aufzug
Elevator

Treppe
Stairs

Objekt:

HZI HELMHOLTZ
Zentrum für Infektionsforschung

Gebäude X Forum Building X Forum

Geschoss EG Floor Ground

Raum X 0.11 Room X 0.11


Layout Foyer mit Catering Foyer with Catering






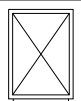
Plan-Nr. / No BSP X 0.11 Maßstab / Scale 1 : 100

Datum / Date 10.02.2021 Maße / Dimensions Meter

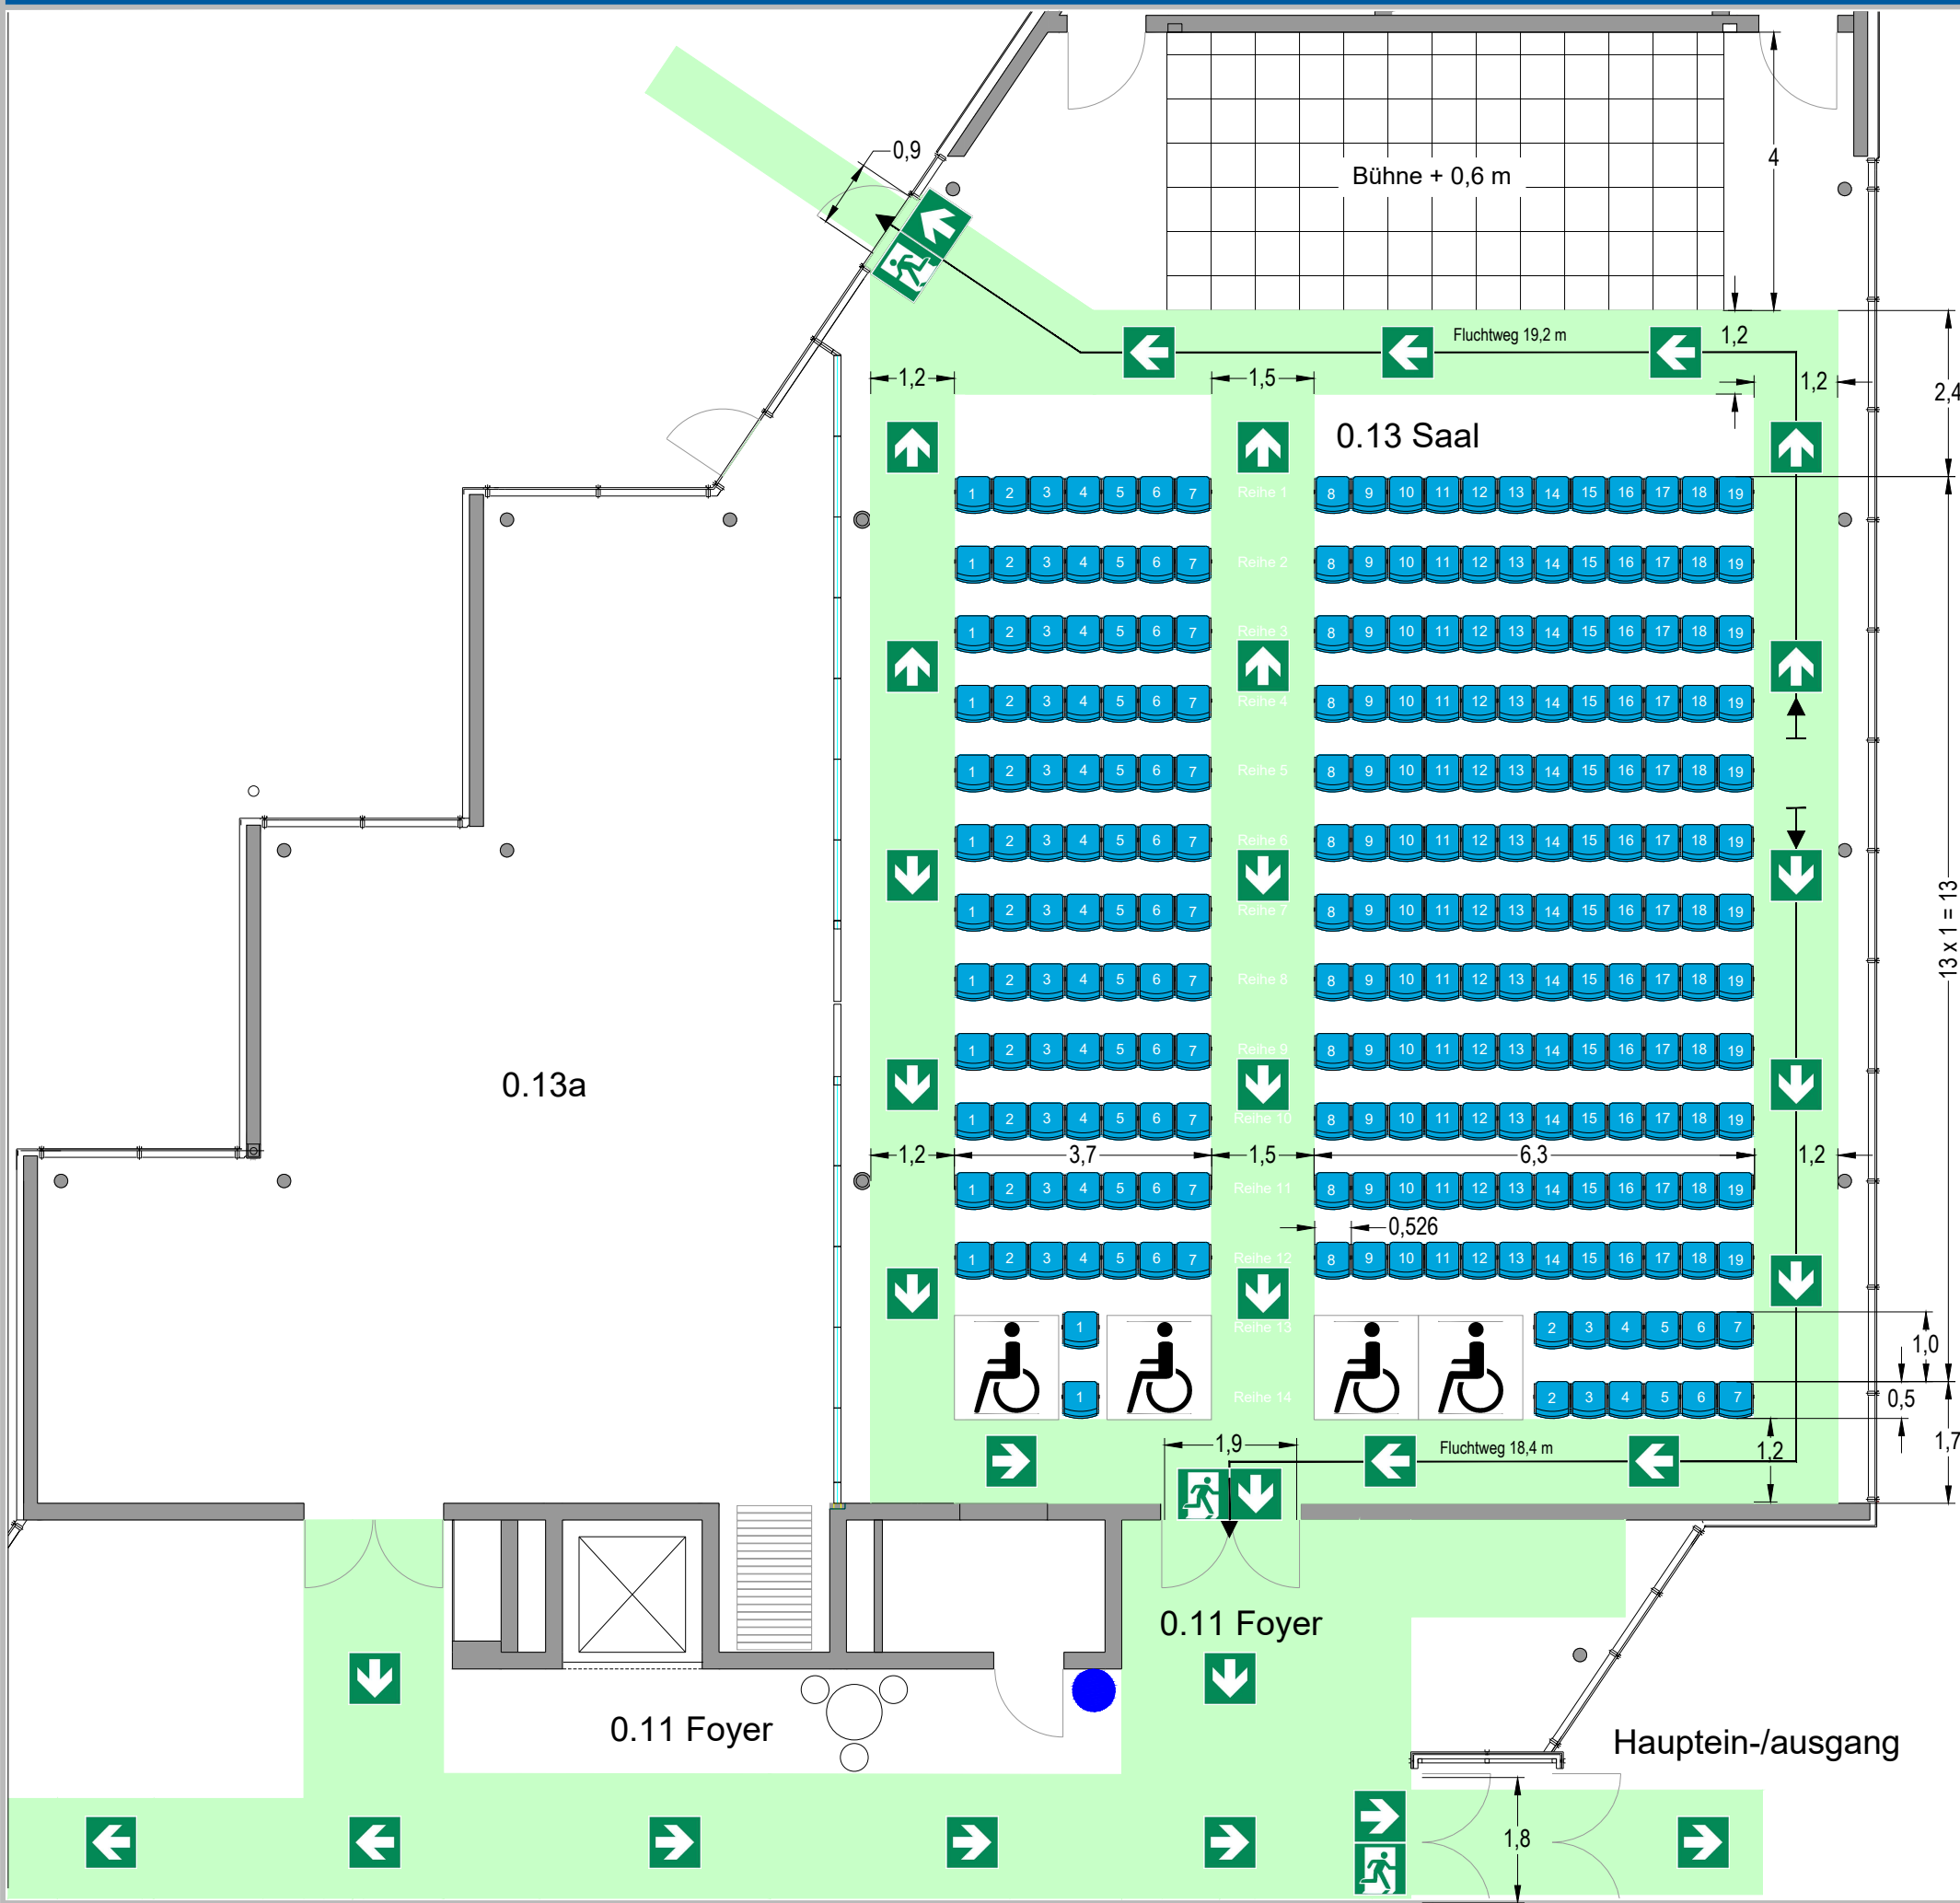Plan-Ersteller unit4 GbR
Plan Design D-38126 Braunschweig
Tel 0531-20 88 913 Fax 0531-20 88 914

Bestuhlungs- und Rettungswegeplan



-  **Rettungsweg/Notausgang**
Emergency Exit
-  **Rettungsrichtung**
Emergency Direction
-  **Rollstuhl**
Wheelchair
-  **Rettungsweg**
Escape Route
-  **Standort**
Present Position
-  **Aufzug**
Elevator


Rettungswege freihalten
Keep Escape Routes Clear







Bestuhlung nicht verändern
Do Not Modify Seating

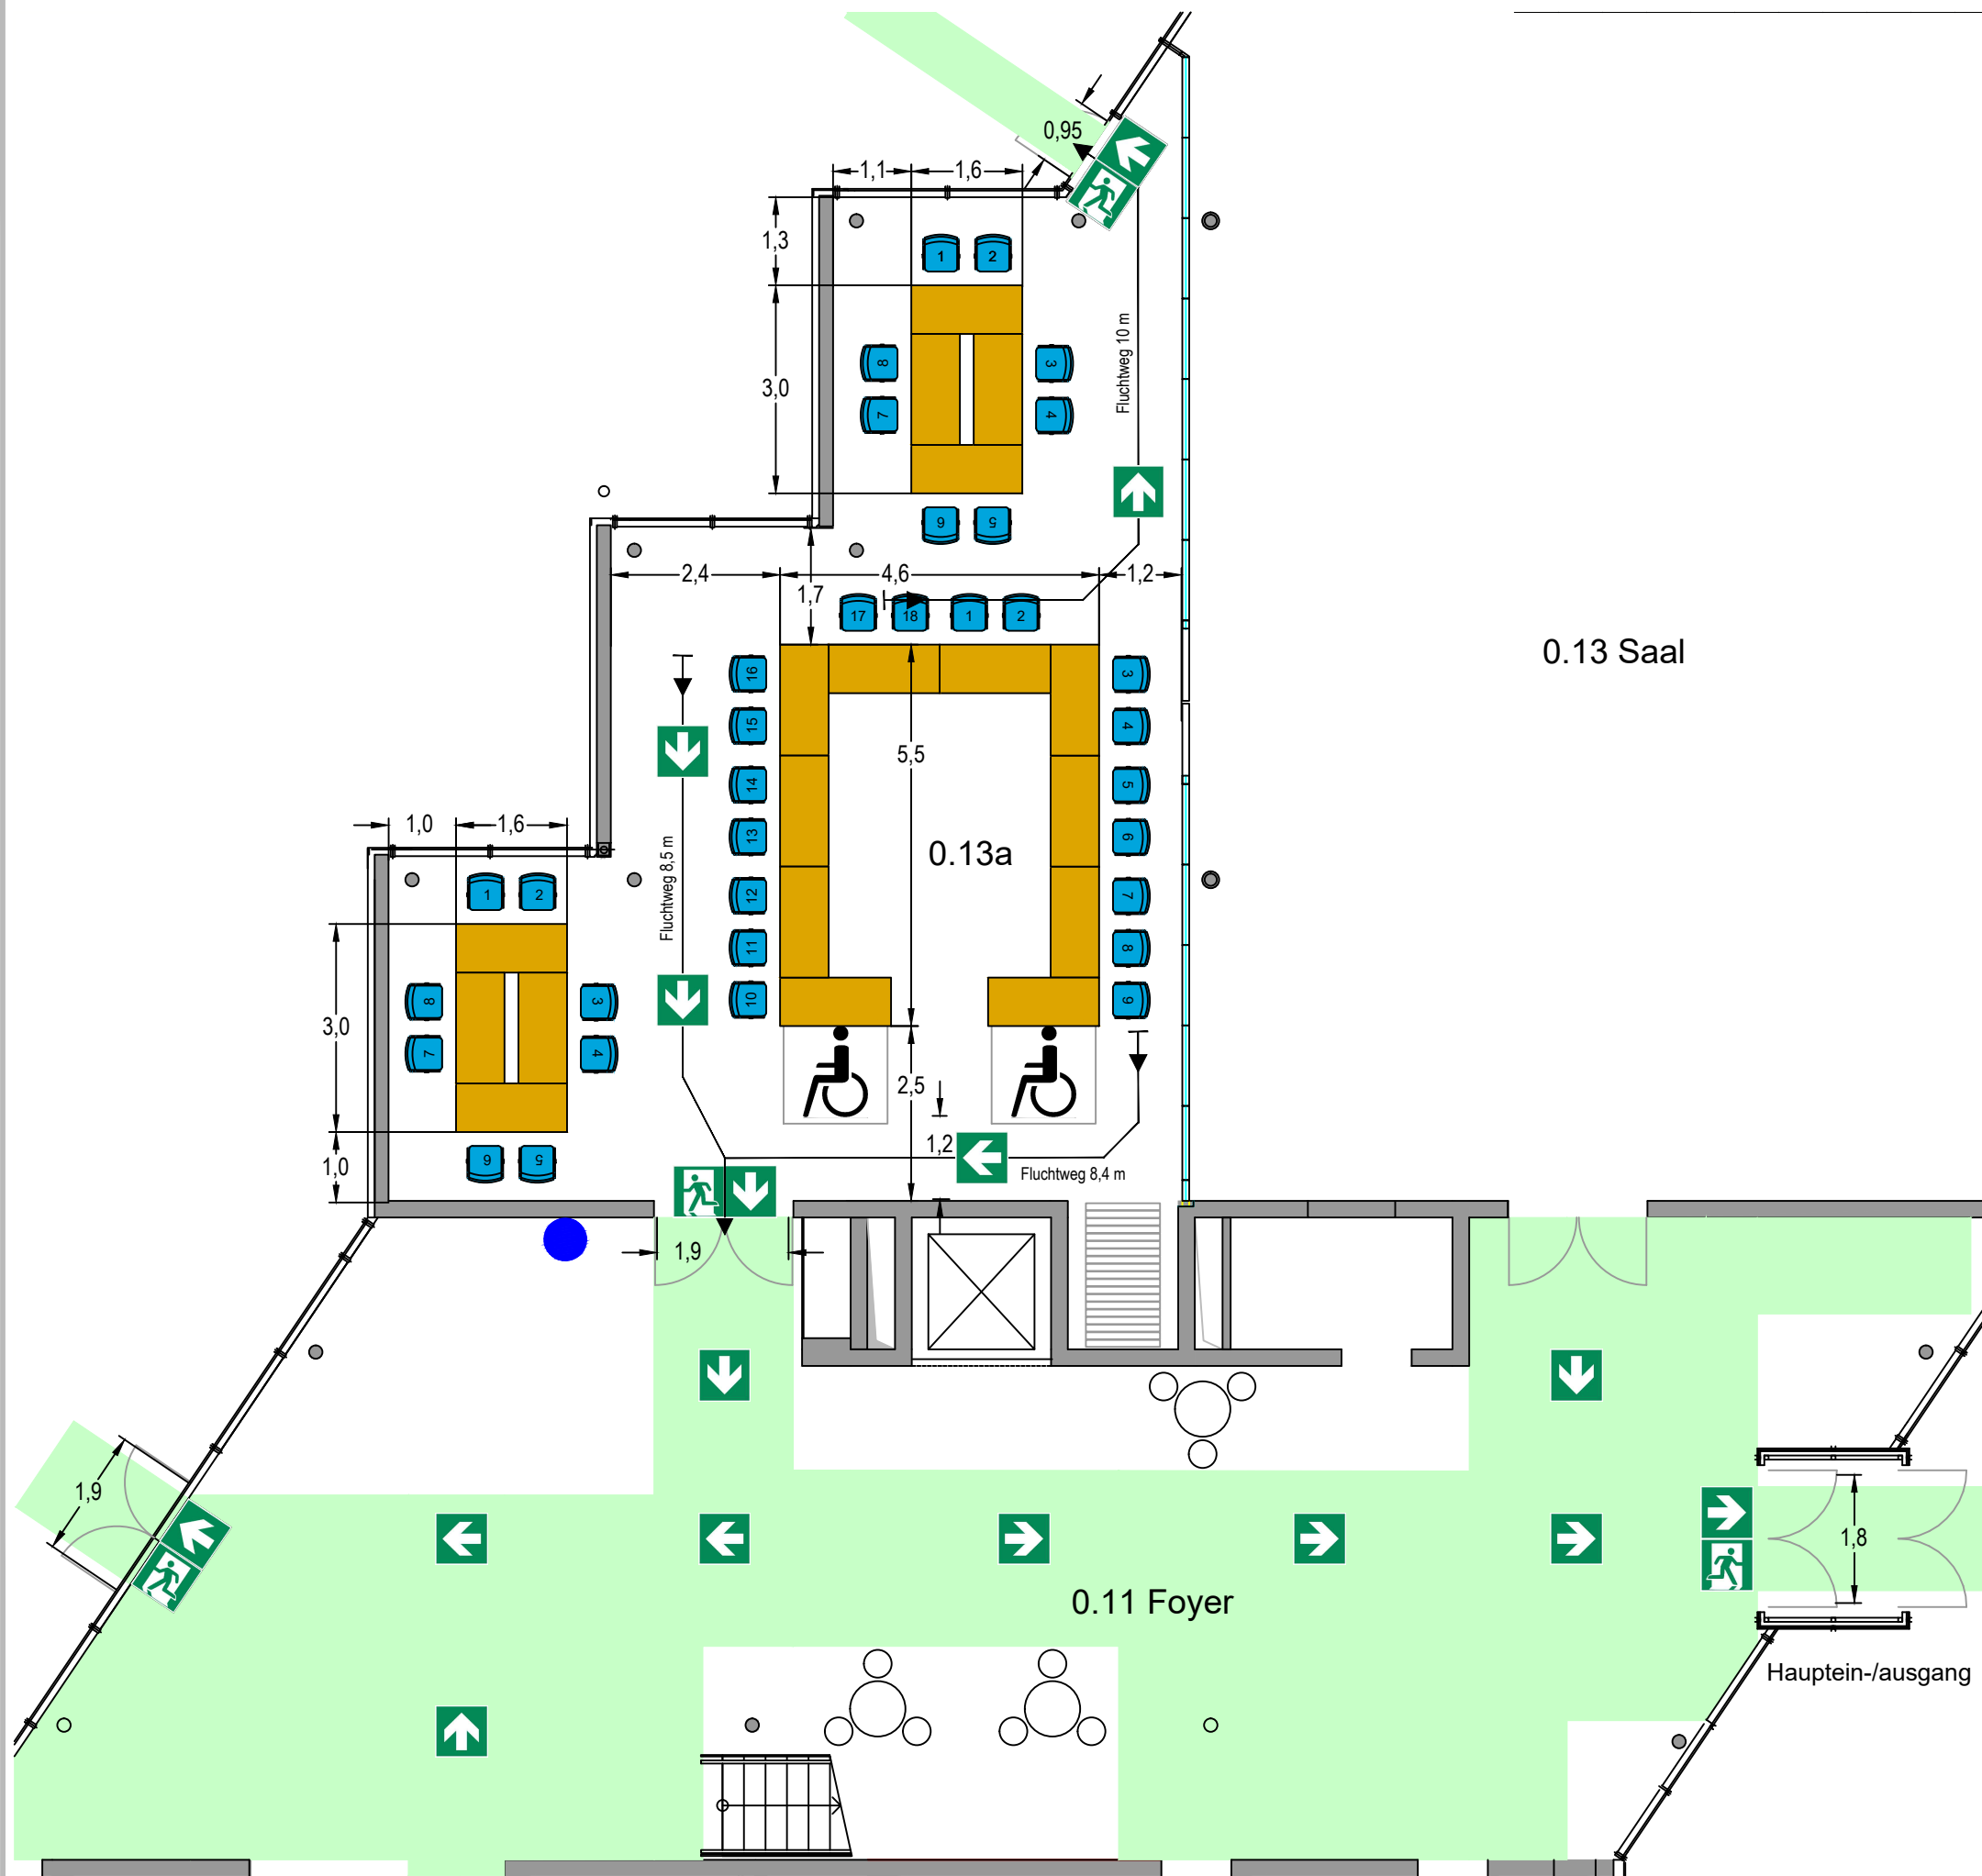Max. Plätze / Seats	248
Rollstühle / Wheelchairs	4
Abstand zwischen Reihen minimum 0,40 m	Distance between rows minium 0,40 m
Objekt:	
HZI HELMHOLTZ Zentrum für Infektionsforschung	
Gebäude X Forum	Building X Forum
Geschoss EG	Floor Ground
Raum X 0.13	Room X 0.13
Layout	Reihenbestuhlung mit Bühne Seating with rows and Stage
Plan-Nr. / No	BSP X 0.13
Datum / Date	10.02.2021
Plan-Ersteller Plan Design	unit4 GbR D-38126 Braunschweig Tel 0531-20 88 913 Fax 0531-20 88 914
Maßstab / Scale	1 : 100
Maße / Dimensions	Meter




Bestuhlungs- und Rettungswegeplan



-  **Rettungsweg/Notausgang**
Emergency Exit
-  **Rettungsrichtung**
Emergency Direction
-  **Rollstuhl**
Wheelchair
-  **Rettungsweg**
Escape Route
-  **Standort**
Present Position
-  **Aufzug**
Elevator

Rettungswege freihalten
Keep Escape Routes Clear

Bestuhlung nicht verändern
Do Not Modify Seating

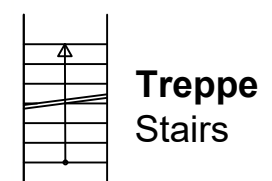

Max. Plätze / Seats	34
Rollstühle / Wheelchairs	2


Objekt:
HZI HELMHOLTZ
 Zentrum für Infektionsforschung

Gebäude	X Forum	Building	X Forum
Geschoss	EG	Floor	Ground
Raum	X 0.13a	Room	X 0.13a

Layout	Seminar		
Plan-Nr. / No	BSP X 0.13	Maßstab / Scale	1 : 100
Datum / Date	10.02.2021	Maße / Dimensions	Meter
Plan-Ersteller	unit4 GbR		
Plan Design	D-38126 Braunschweig		
	Tel 0531-20 88 913 Fax 0531-20 88 914		






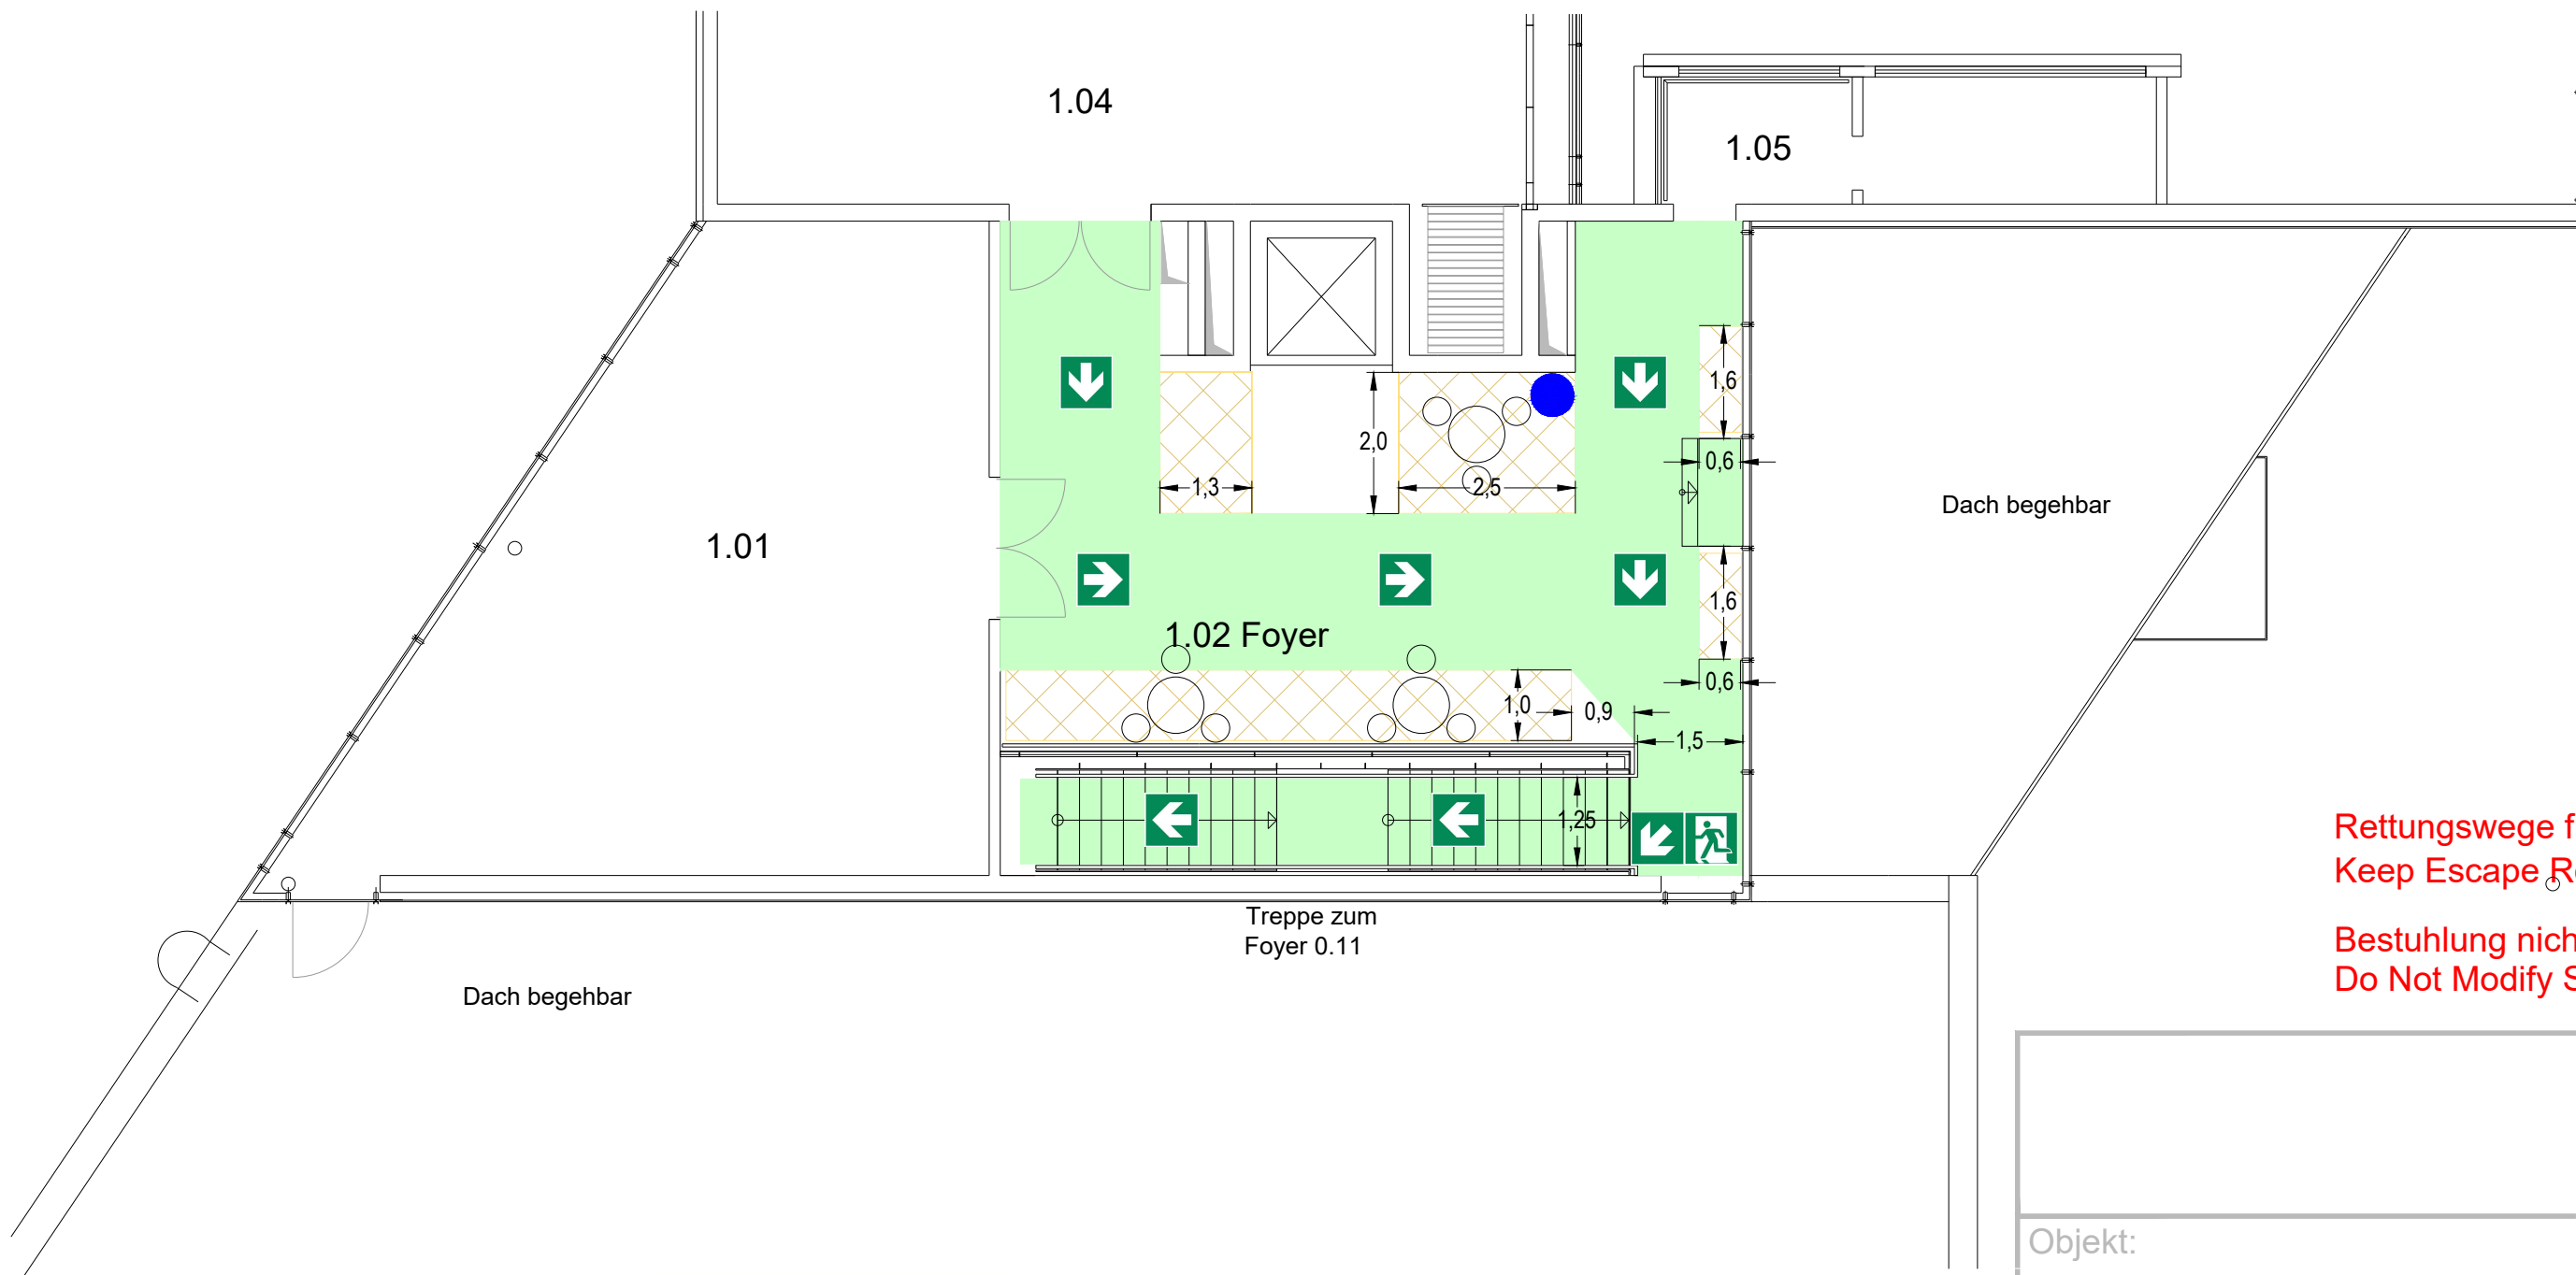


Bestuhlungs- und Rettungswegeplan



Rettungswege freihalten
Keep Escape Routes Clear

 Bestuhlung nicht verändern
Do Not Modify Seating


-  **Rettungsweg/Notausgang**
Emergency Exit
-  **Rettungsrichtung**
Emergency Direction
-  **Rettungsweg**
Escape Route
-  **Freihalten für Catering**
Keep clear for catering
-  **Standort**
Present Position

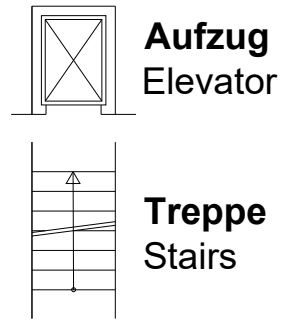




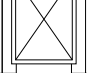


Objekt:			
HZI HELMHOLTZ Zentrum für Infektionsforschung			
Gebäude	X Forum	Building	X Forum
Geschoss	1. OG	Floor	First
Raum	X 1.02	Room	X 1.02
Layout	Foyer mit Catering	Foyer with Catering	
Plan-Nr. / No	BSP X 1.02	Maßstab / Scale	1 : 100
Datum / Date	10.02.2021	Maße / Dimensions	Meter
Plan-Ersteller Plan Design	unit4 GbR D-38126 Braunschweig Tel 0531-20 88 913 Fax 0531-20 88 914		

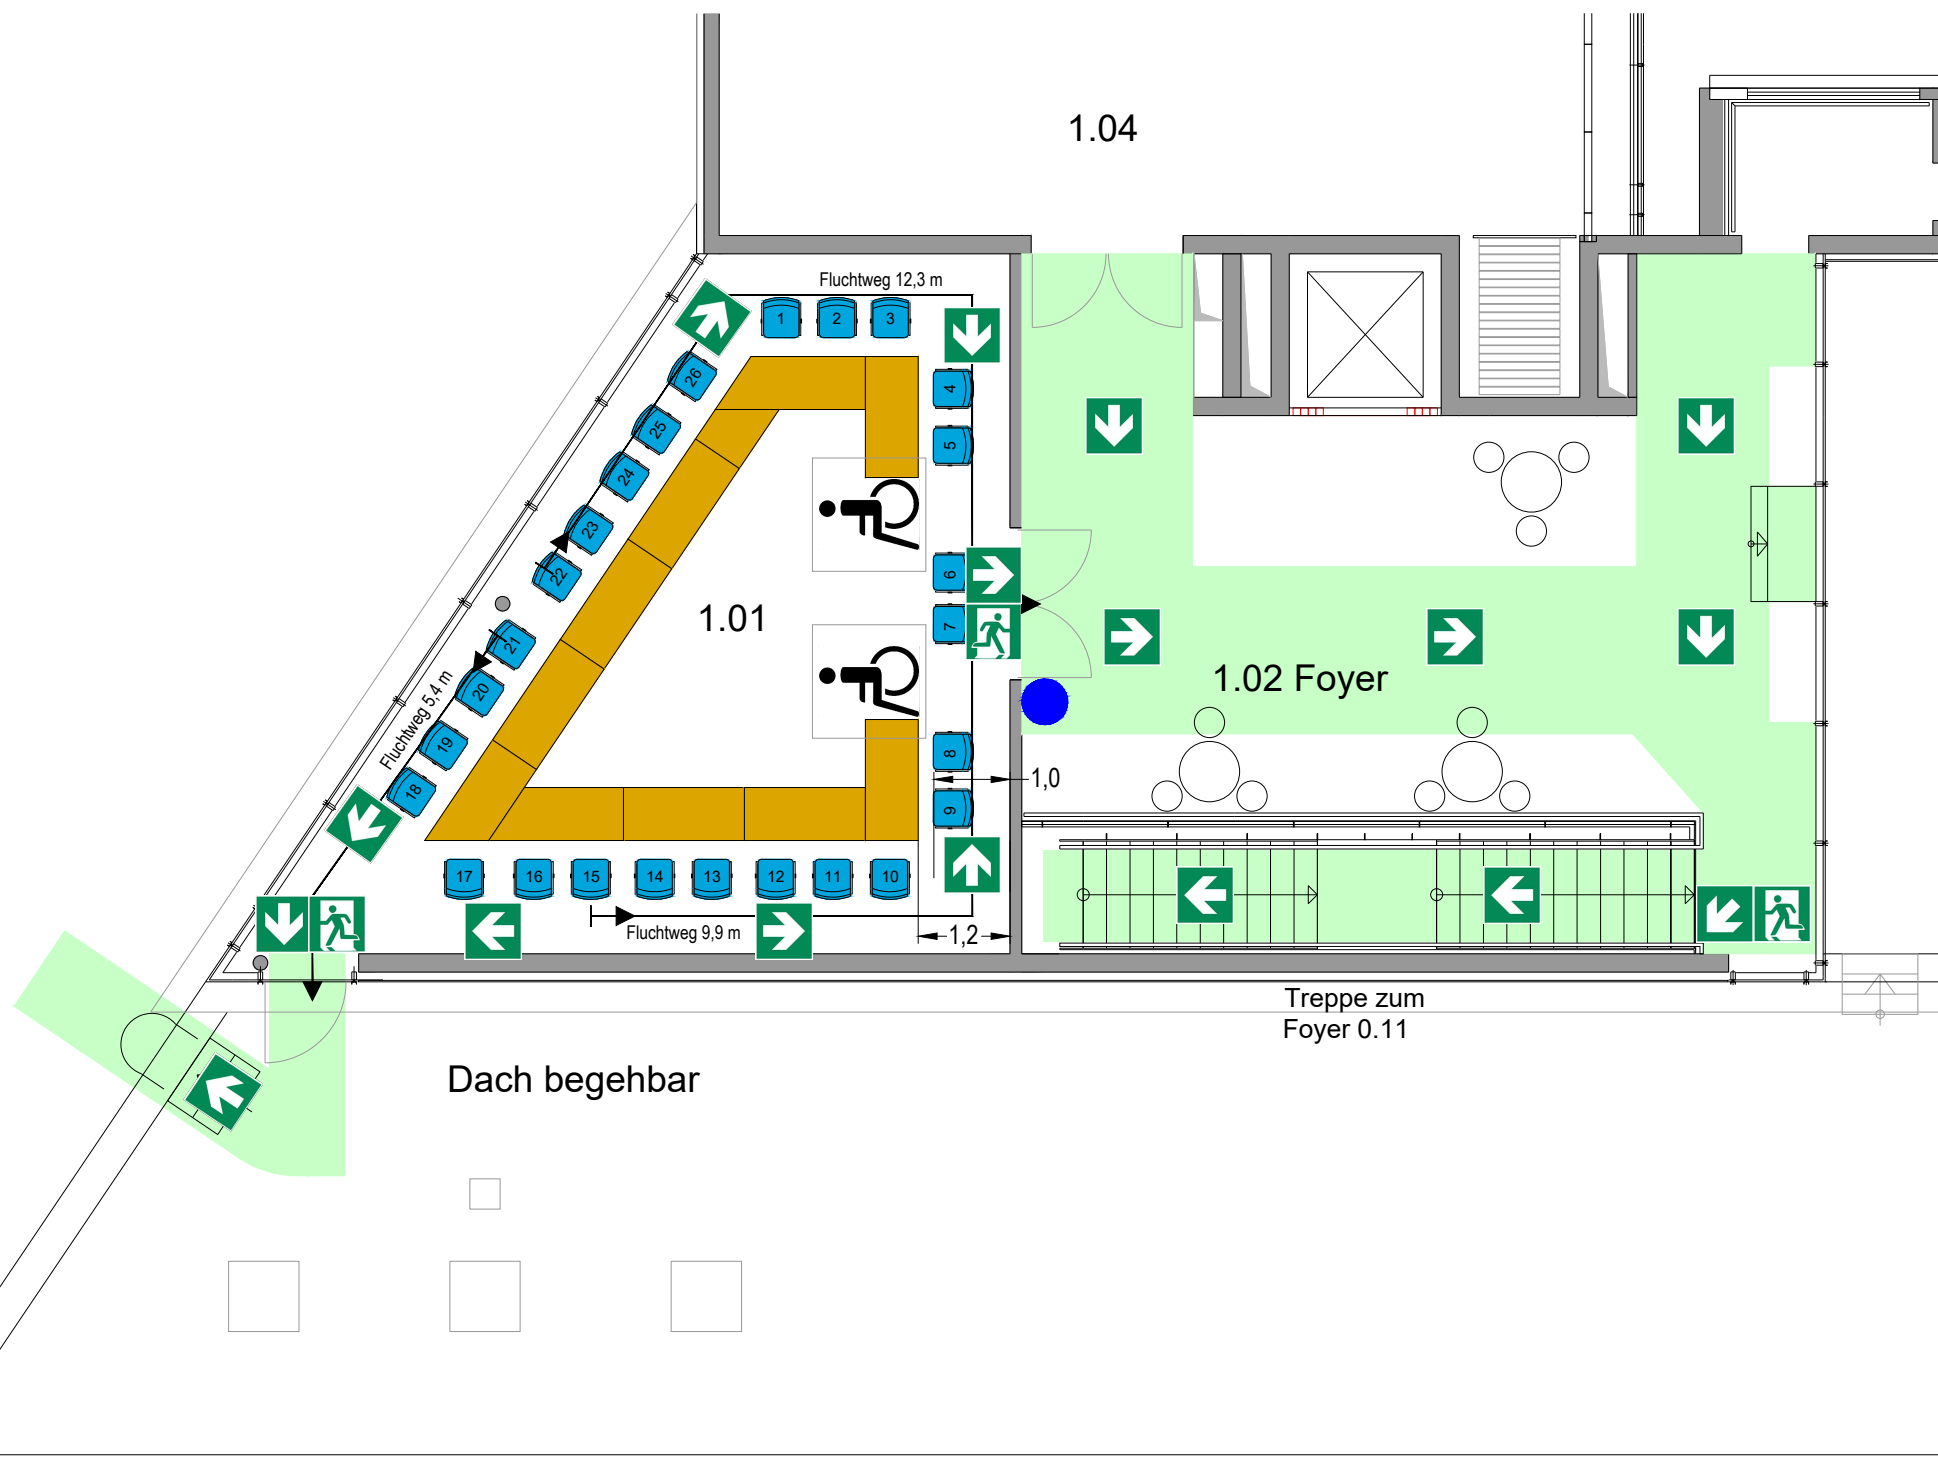

Bestuhlungs- und Rettungswegeplan



-  **Rettungsweg/Notausgang**
Emergency Exit
-  **Rettungsrichtung**
Emergency Direction
-  **Rollstuhl**
Wheelchair
-  **Rettungsweg**
Escape Route
-  **Standort**
Present Position
-  **Aufzug**
Elevator

Rettungswege freihalten
Keep Escape Routes Clear

Bestuhlung nicht verändern
Do Not Modify Seating

Max. Plätze / Seats	26
Rollstühle / Wheelchairs	2

Objekt:

HZI HELMHOLTZ
Zentrum für Infektionsforschung

Gebäude	X Forum	Building	X Forum
Geschoss	1.OG	Floor	First
Raum	X 1.01	Room	X 1.01

Layout **Seminar**




 

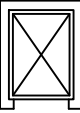
Plan-Nr. / No **BSP X 1.01 Semi** Maßstab / Scale 1 : 100


Datum / Date **10.02.2021** Maße / Dimensions Meter

Plan-Ersteller **unit4 GbR**
Plan Design **D-38126 Braunschweig**
Tel 0531-20 88 913 Fax 0531-20 88 914



Bestuhlungs- und Rettungswegeplan

-  **Rettungsweg/Notausgang**
Emergency Exit
-  **Rettungsrichtung**
Emergency Direction
-  **Rollstuhl**
Wheelchair
-  **Rettungsweg**
Escape Route
-  **Standort**
Present Position
-  **Aufzug**
Elevator

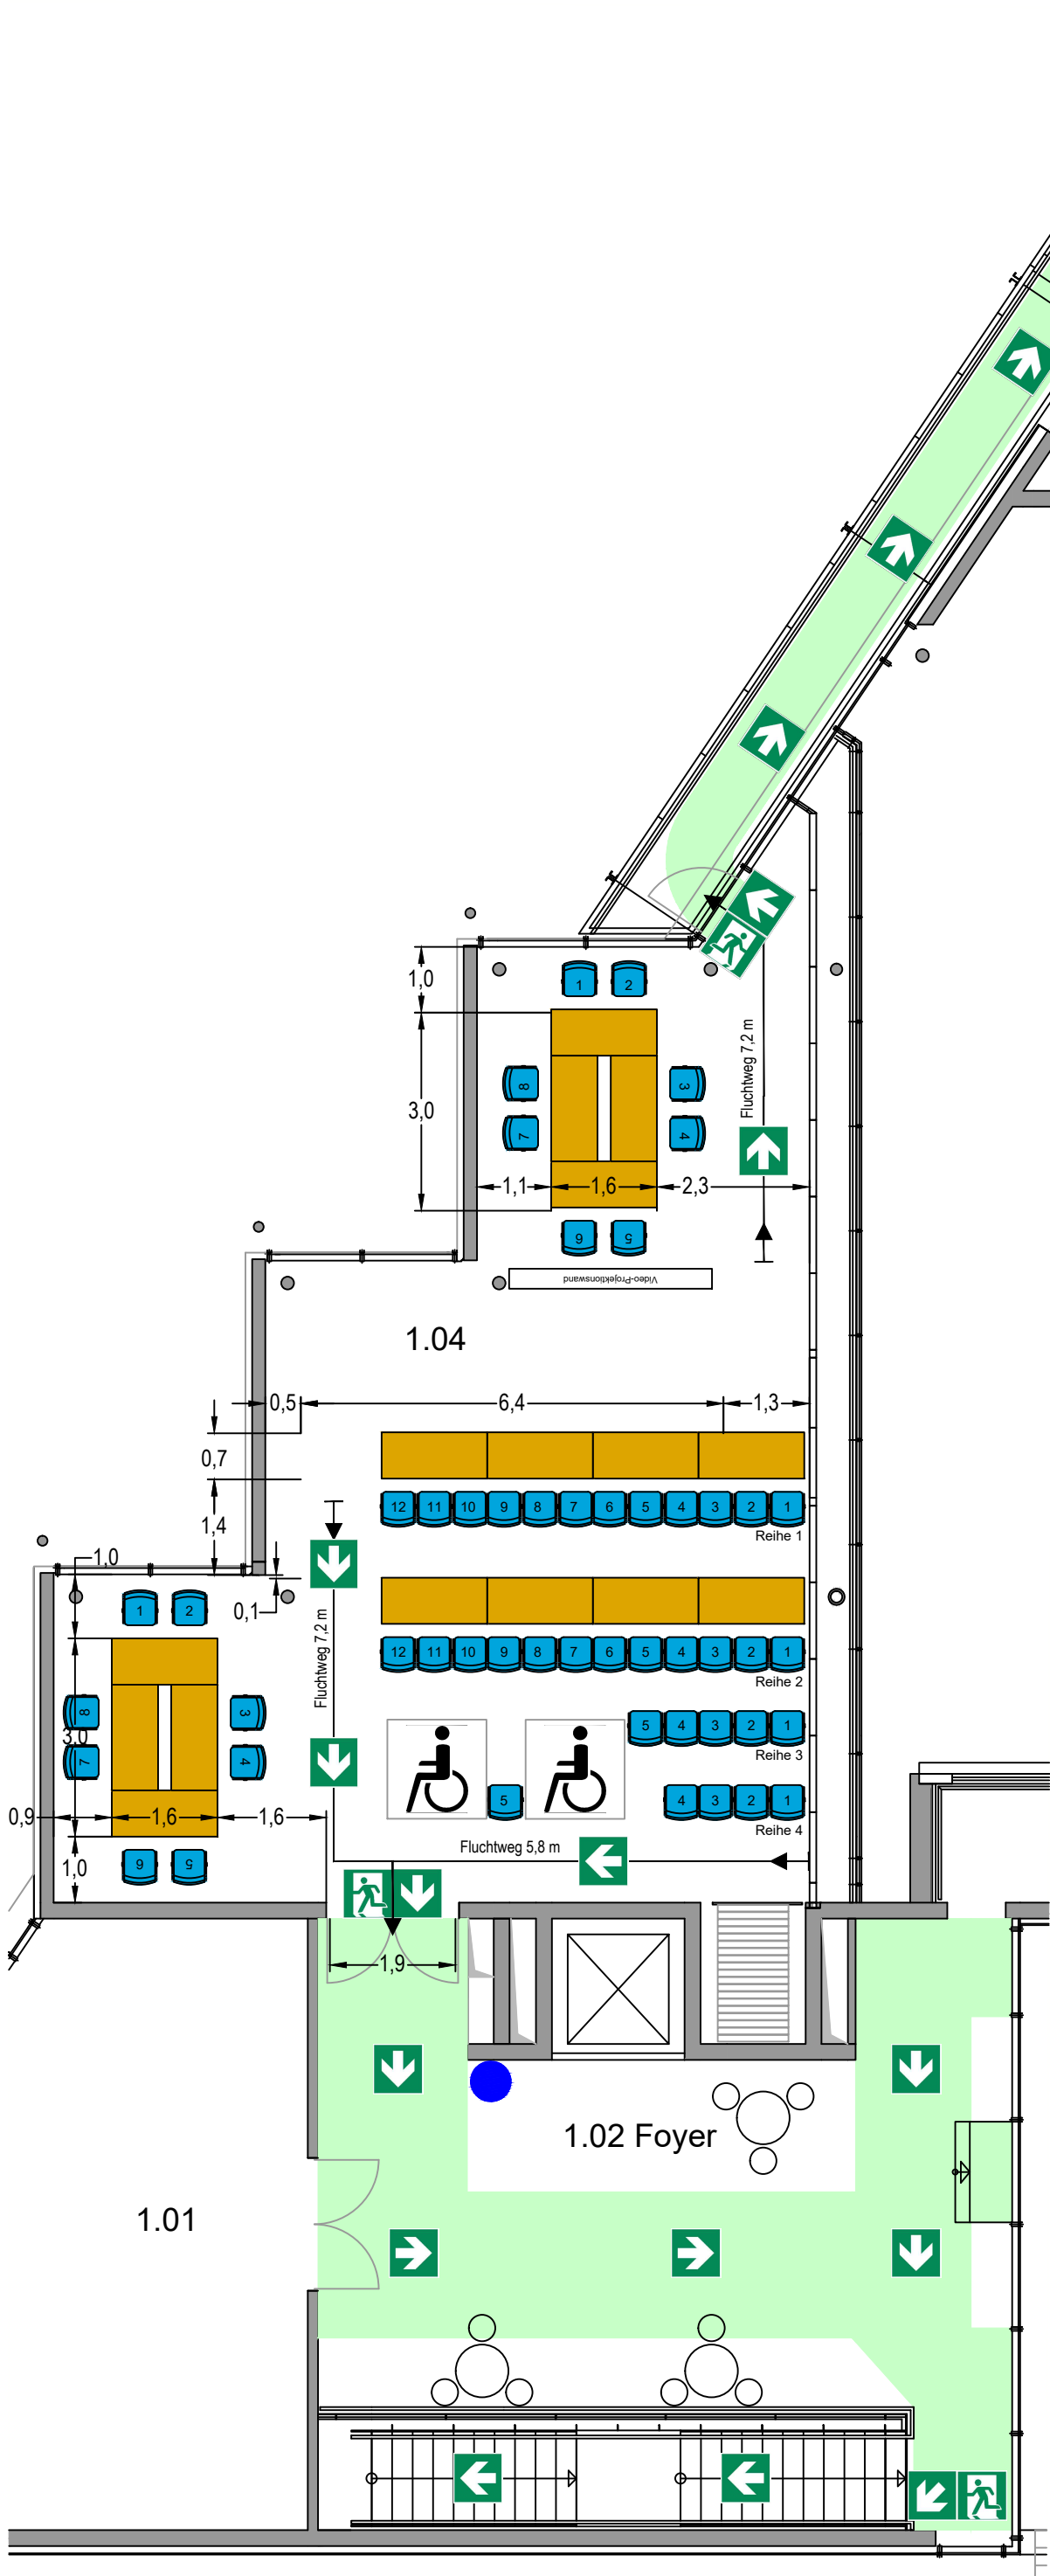

Rettungswege freihalten
Keep Escape Routes Clear

Bestuhlung nicht verändern
Do Not Modify Seating

Max. Plätze / Seats	50
Rollstühle / Wheelchairs	2
Abstand zwischen Reihen minimum 0,40 m	Distance between rows minium 0,40 m

Objekt:

HZI HELMHOLTZ
Zentrum für Infektionsforschung

Gebäude	X Forum	Building	X Forum
Geschoss	1.OG	Floor	First
Raum	X 1.04	Room	X 1.04

Layout	Seminar	Seminar	
Plan-Nr. / No	BSP X 1.04 Semi	Maßstab / Scale	1 : 100
Datum / Date	10.02.2021	Maße / Dimensions	Meter

Plan-Ersteller unit4 GbR
Plan Design D-38126 Braunschweig
Tel 0531-20 88 913 Fax 0531-20 88 914

